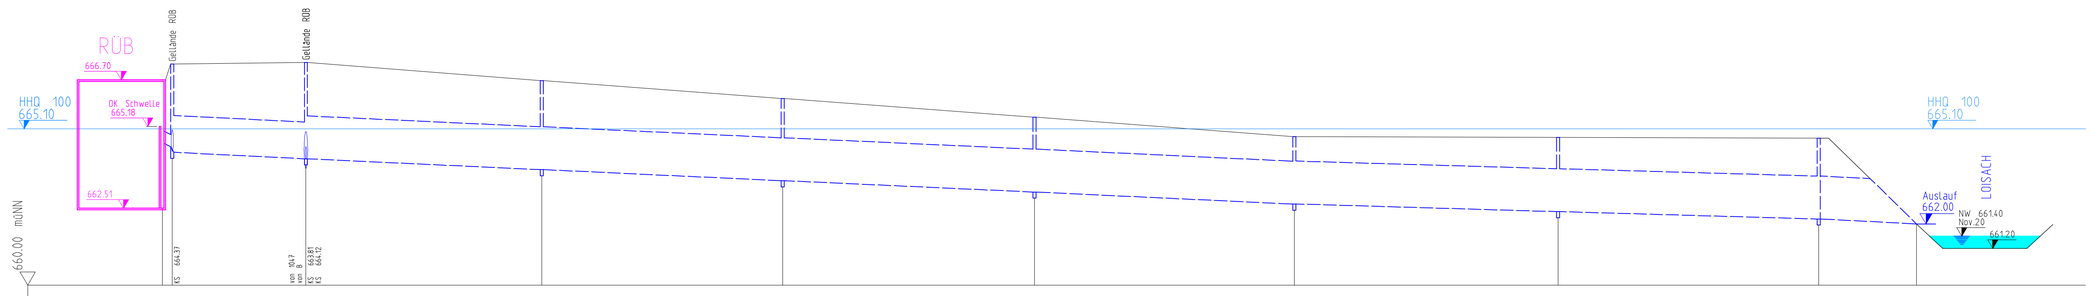

660.00 müNN

Schachtbezeichnung		RÜB	RÜB	1046	7	6	5	4	3	2	1		
Schachtbezeichnung													
Gelände	m ü. NN	666.70	666.70	667.22	667.27	666.68	666.09	665.48	664.85	664.82	664.80		
Sohlhöhe	m ü. NN	662.51	662.51	664.12 664.17 664.34	664.12 664.19	663.77	663.41	663.04	662.65	662.40	662.16	662.00	
Schachttiefe	m	4.19	4.19	3.10	3.15	2.91	2.68	2.44	2.20	2.42	2.64		
Sohlgefälle	0/00		4.94	0.50	0.47	0.46	0.46	0.46	0.29	0.29	0.50		
Querschnitt / Material	mm		400 B	800 B	1400 B	1400 B	1400 B	1400 B	1400 B	1400 B	1400 B		
Haltungslänge	m	27.39	3.24	43.63	77.00	78.68	82.16	84.89	86.10	85.05	31.93	44.54	
Stationierung	m	0.00	27.39	31.03	74.66	151.66	230.34	312.50	397.40	483.49	568.55	600.48	645.02

Längsschnitt von RÜB bis Auslauf Kanal in Loisach

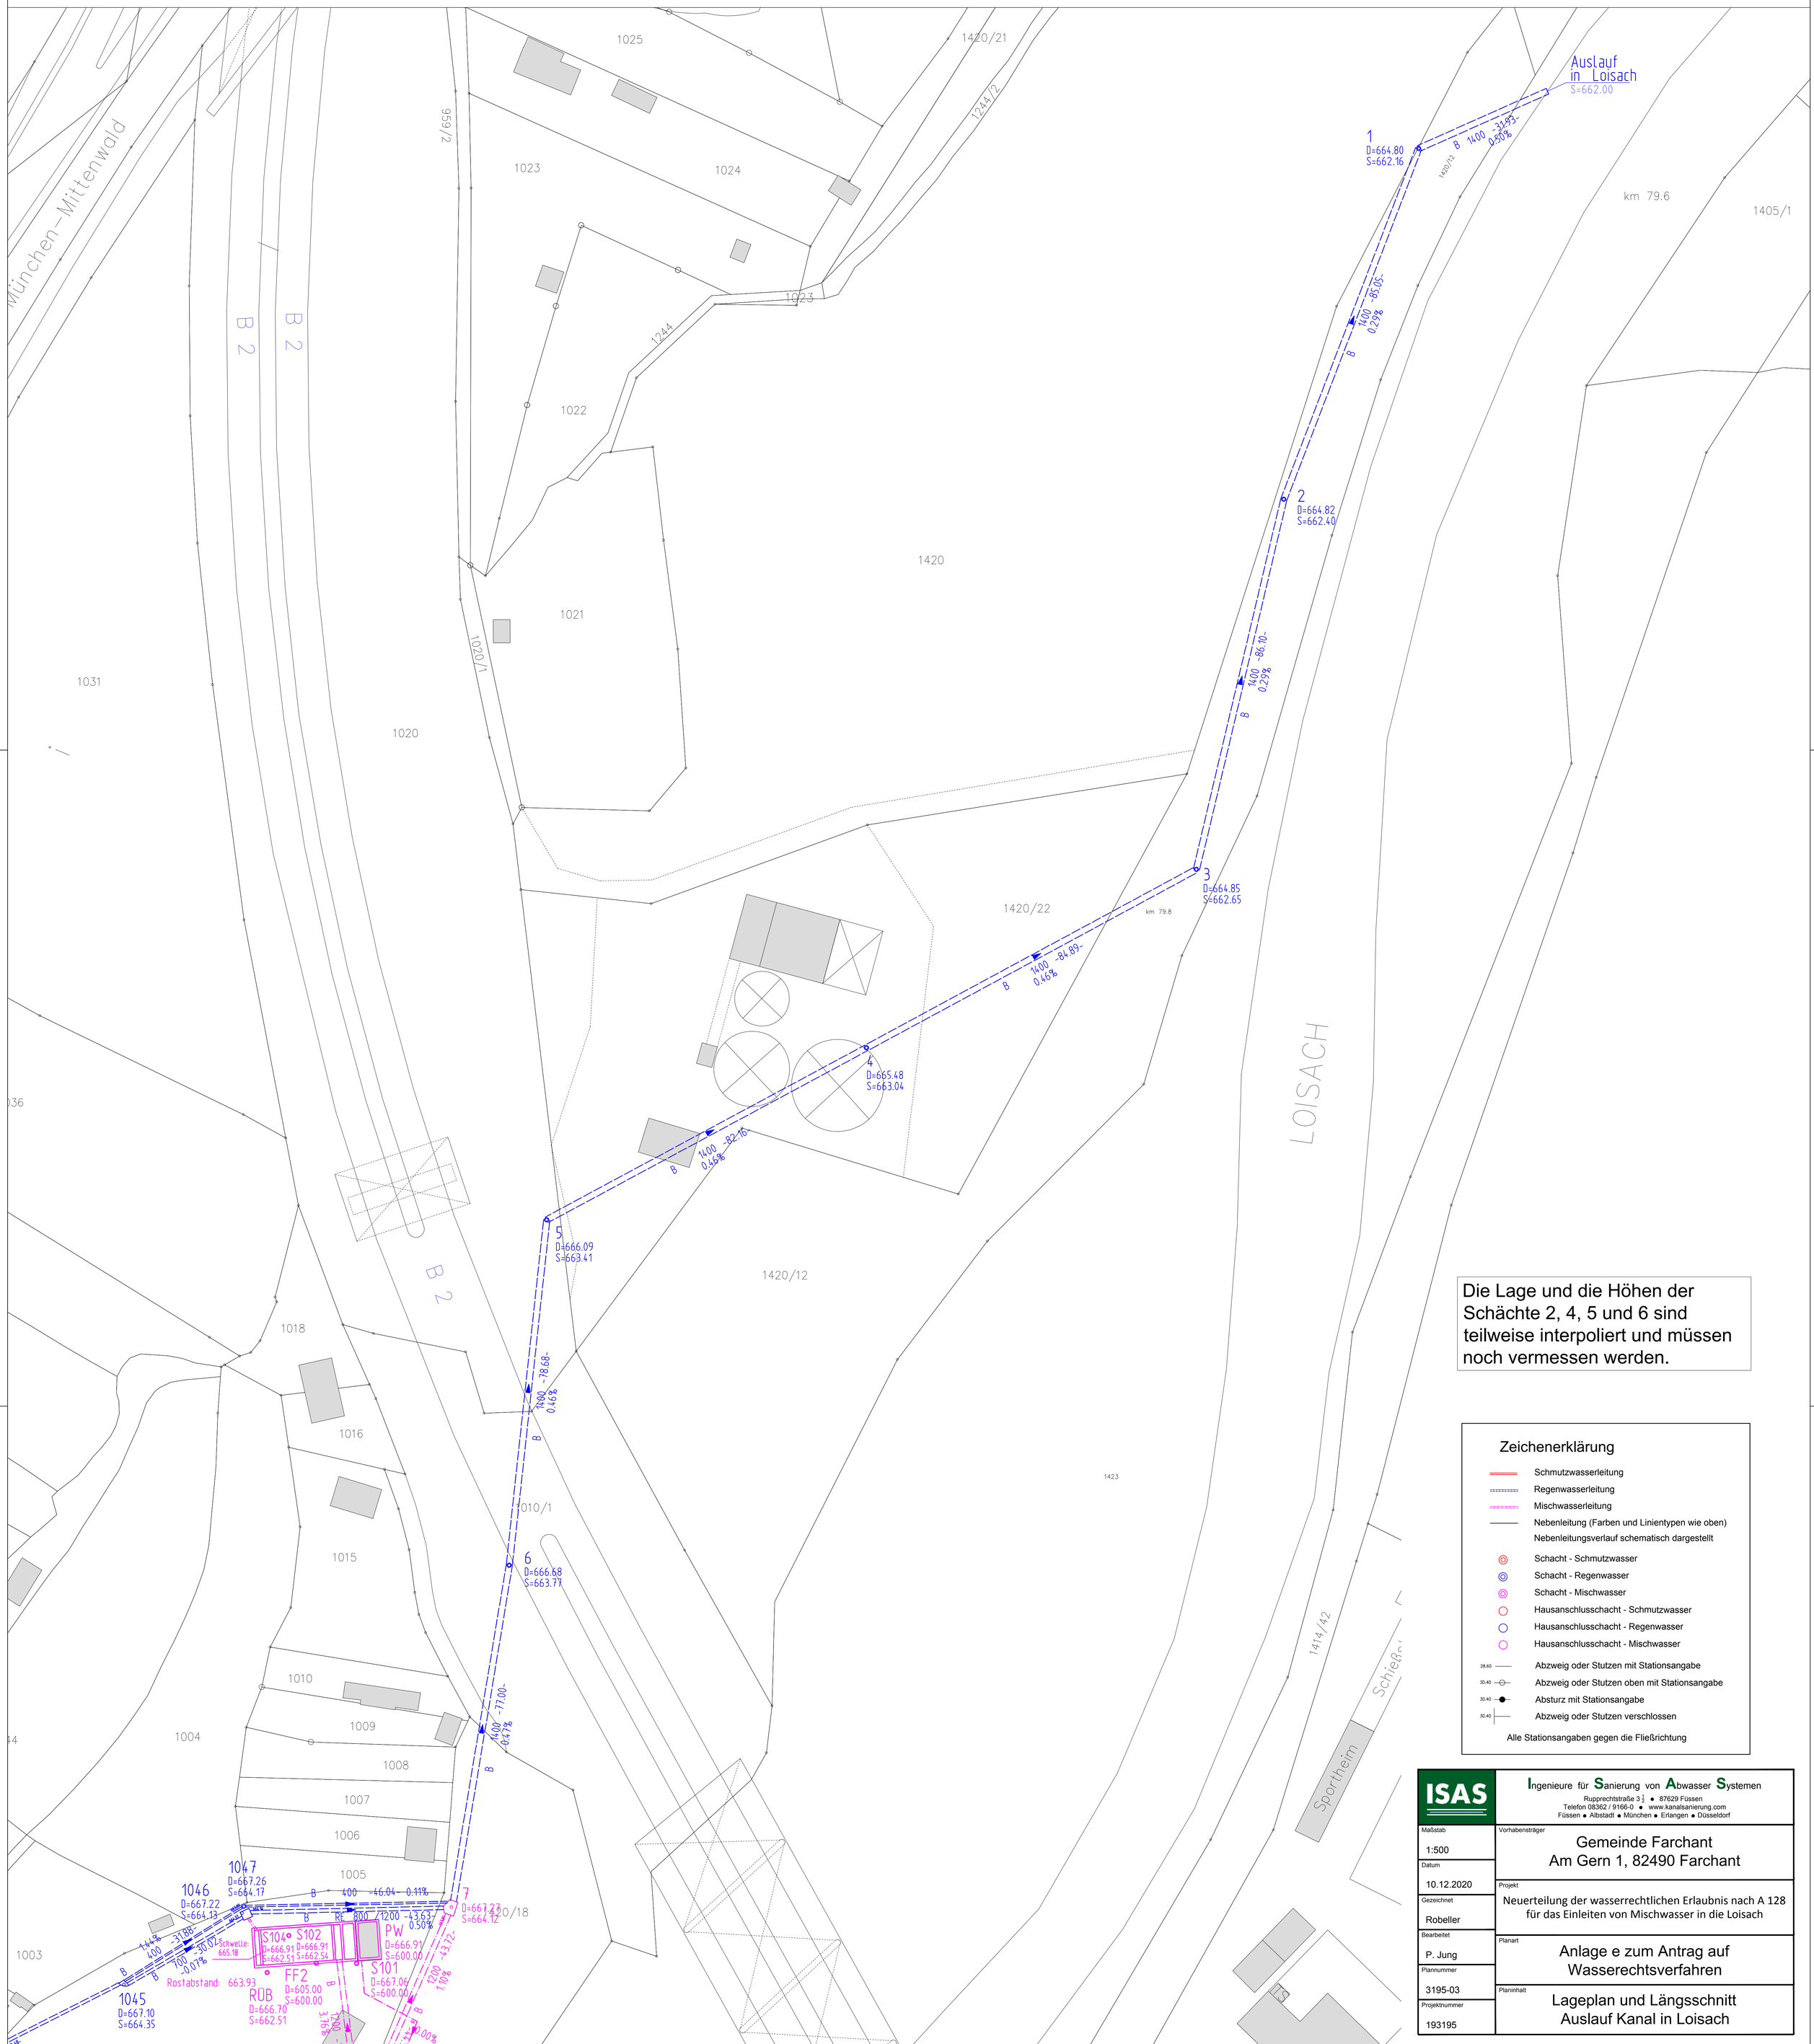

Die Lage und die Höhen der Schächte 2, 4, 5 und 6 sind teilweise interpoliert und müssen noch vermessen werden.

Zeichenerklärung

- Schmutzwasserleitung
- Regenwasserleitung
- Mischwasserleitung
- Nebenleitung (Farben und Linientypen wie oben)
- Nebenleitungsverlauf schematisch dargestellt
- Schacht - Schmutzwasser
- Schacht - Regenwasser
- Schacht - Mischwasser
- Hausanschlusschacht - Schmutzwasser
- Hausanschlusschacht - Regenwasser
- Hausanschlusschacht - Mischwasser
- 28.60 — Abzweig oder Stutzen mit Stationsangabe
- 30.40 — Abzweig oder Stutzen oben mit Stationsangabe
- 30.40 — Absturz mit Stationsangabe
- 30.40 — Abzweig oder Stutzen verschlossen

Alle Stationsangaben gegen die Fließrichtung

ISAS

Ingenieure für Sanierung von Abwasser Systemen
Rupprechtstraße 3½ ● 87629 Füssen
Telefon 08362 / 9166-0 ● www.kanalsanierung.com
Füssen ● Albstadt ● München ● Erlangen ● Düsseldorf

Maßstab	1:500
Datum	10.12.2020
Gezeichnet	Robeller
Bearbeitet	P. Jung
Plannummer	3195-03
Projektnummer	193195

Vorhabensträger
Gemeinde Farchant
Am Gern 1, 82490 Farchant

Projekt
Neuerteilung der wasserrechtlichen Erlaubnis nach A 128 für das Einleiten von Mischwasser in die Loisach

Planart
Anlage e zum Antrag auf Wasserechtsverfahren

Planinhalt
Lageplan und Längsschnitt Auslauf Kanal in Loisach